


PARC

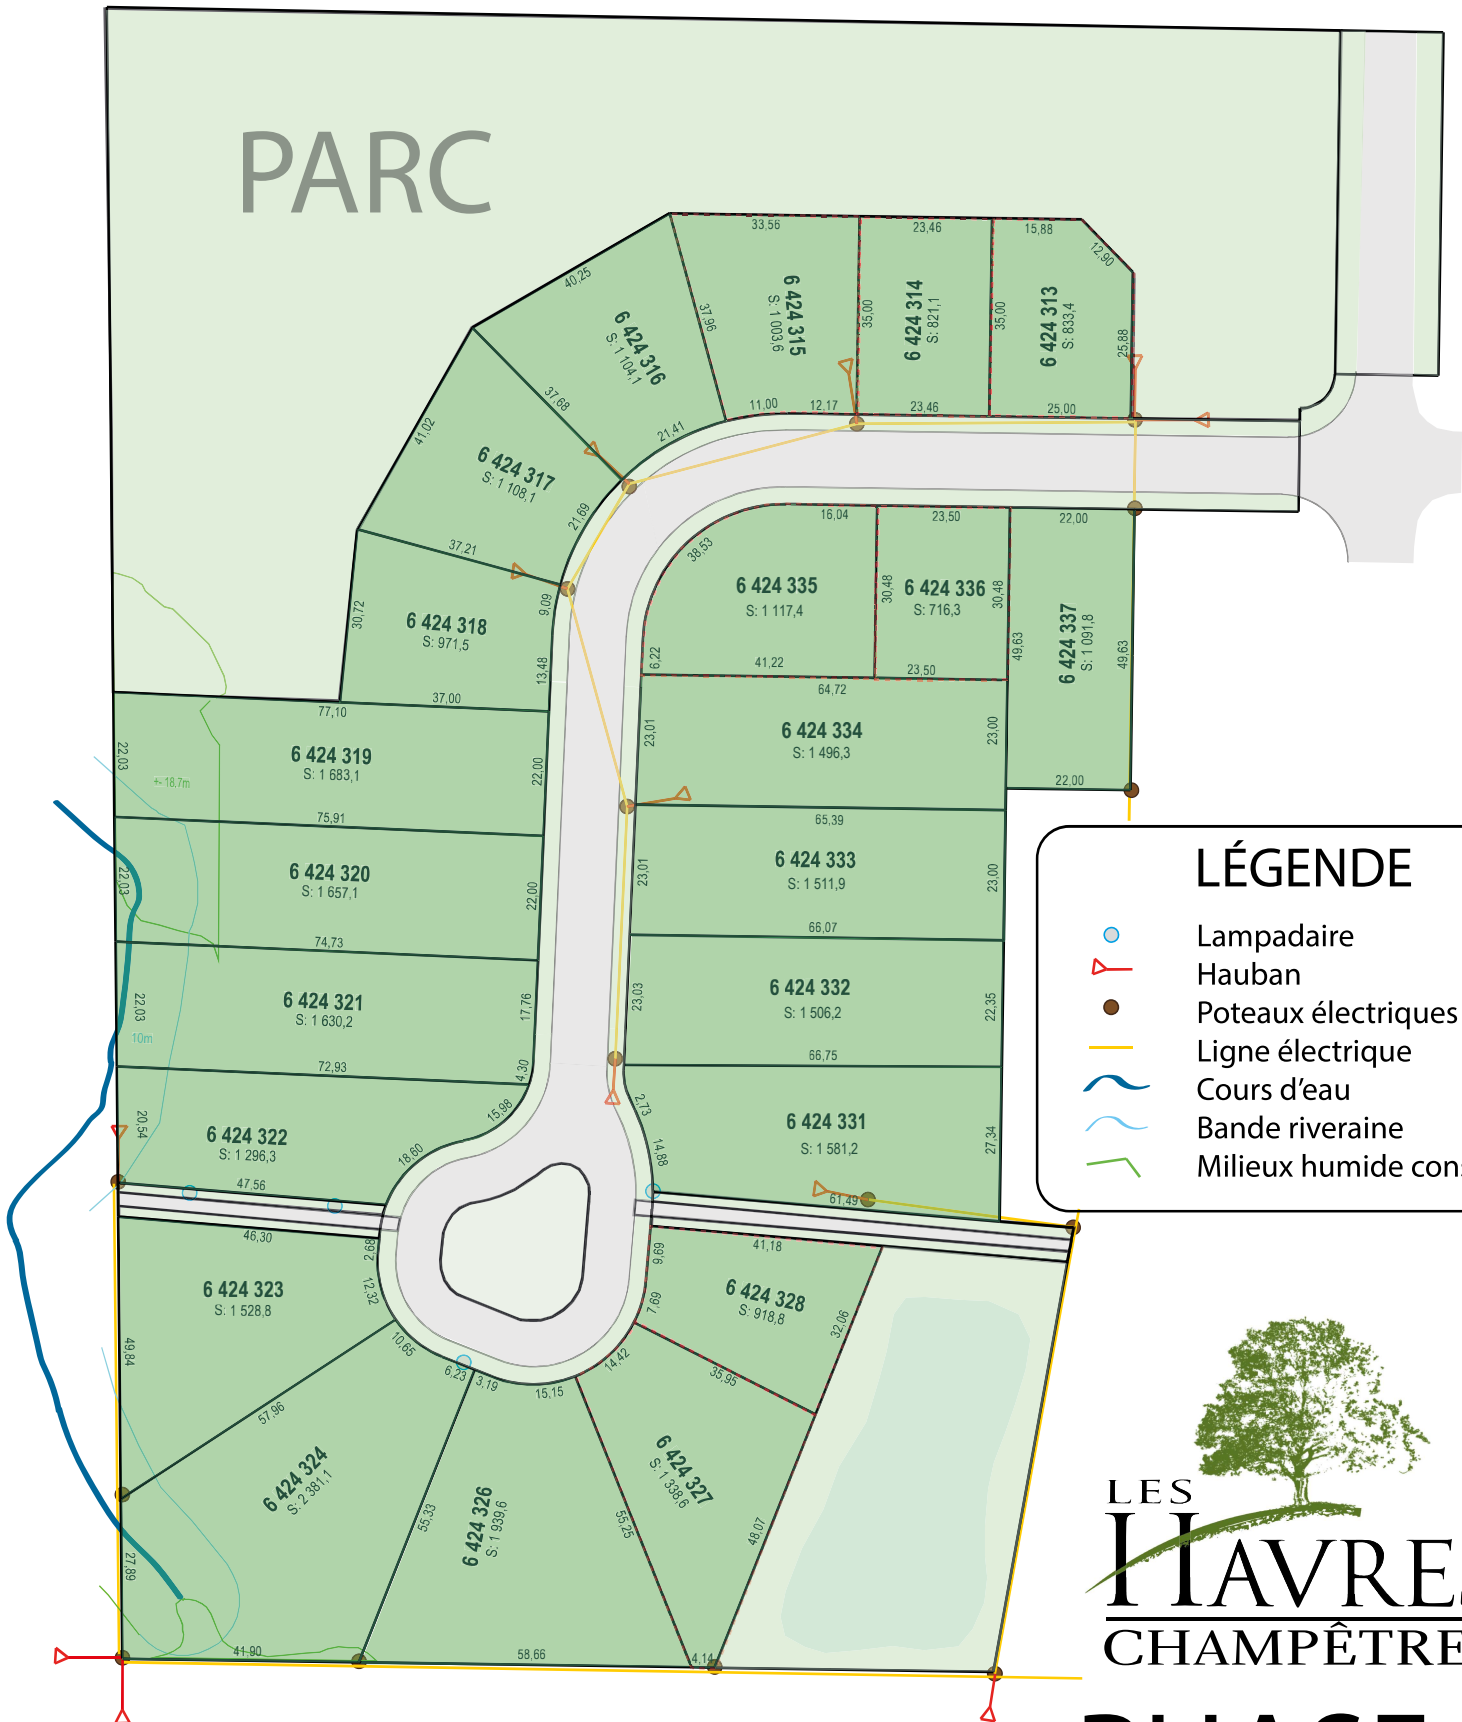

LÉGENDE

- Lampadaire
- Hauban
- Poteaux électriques
- Ligne électrique
- Cours d'eau
- Bande riveraine
- Milieux humide conservé



PHASE 5